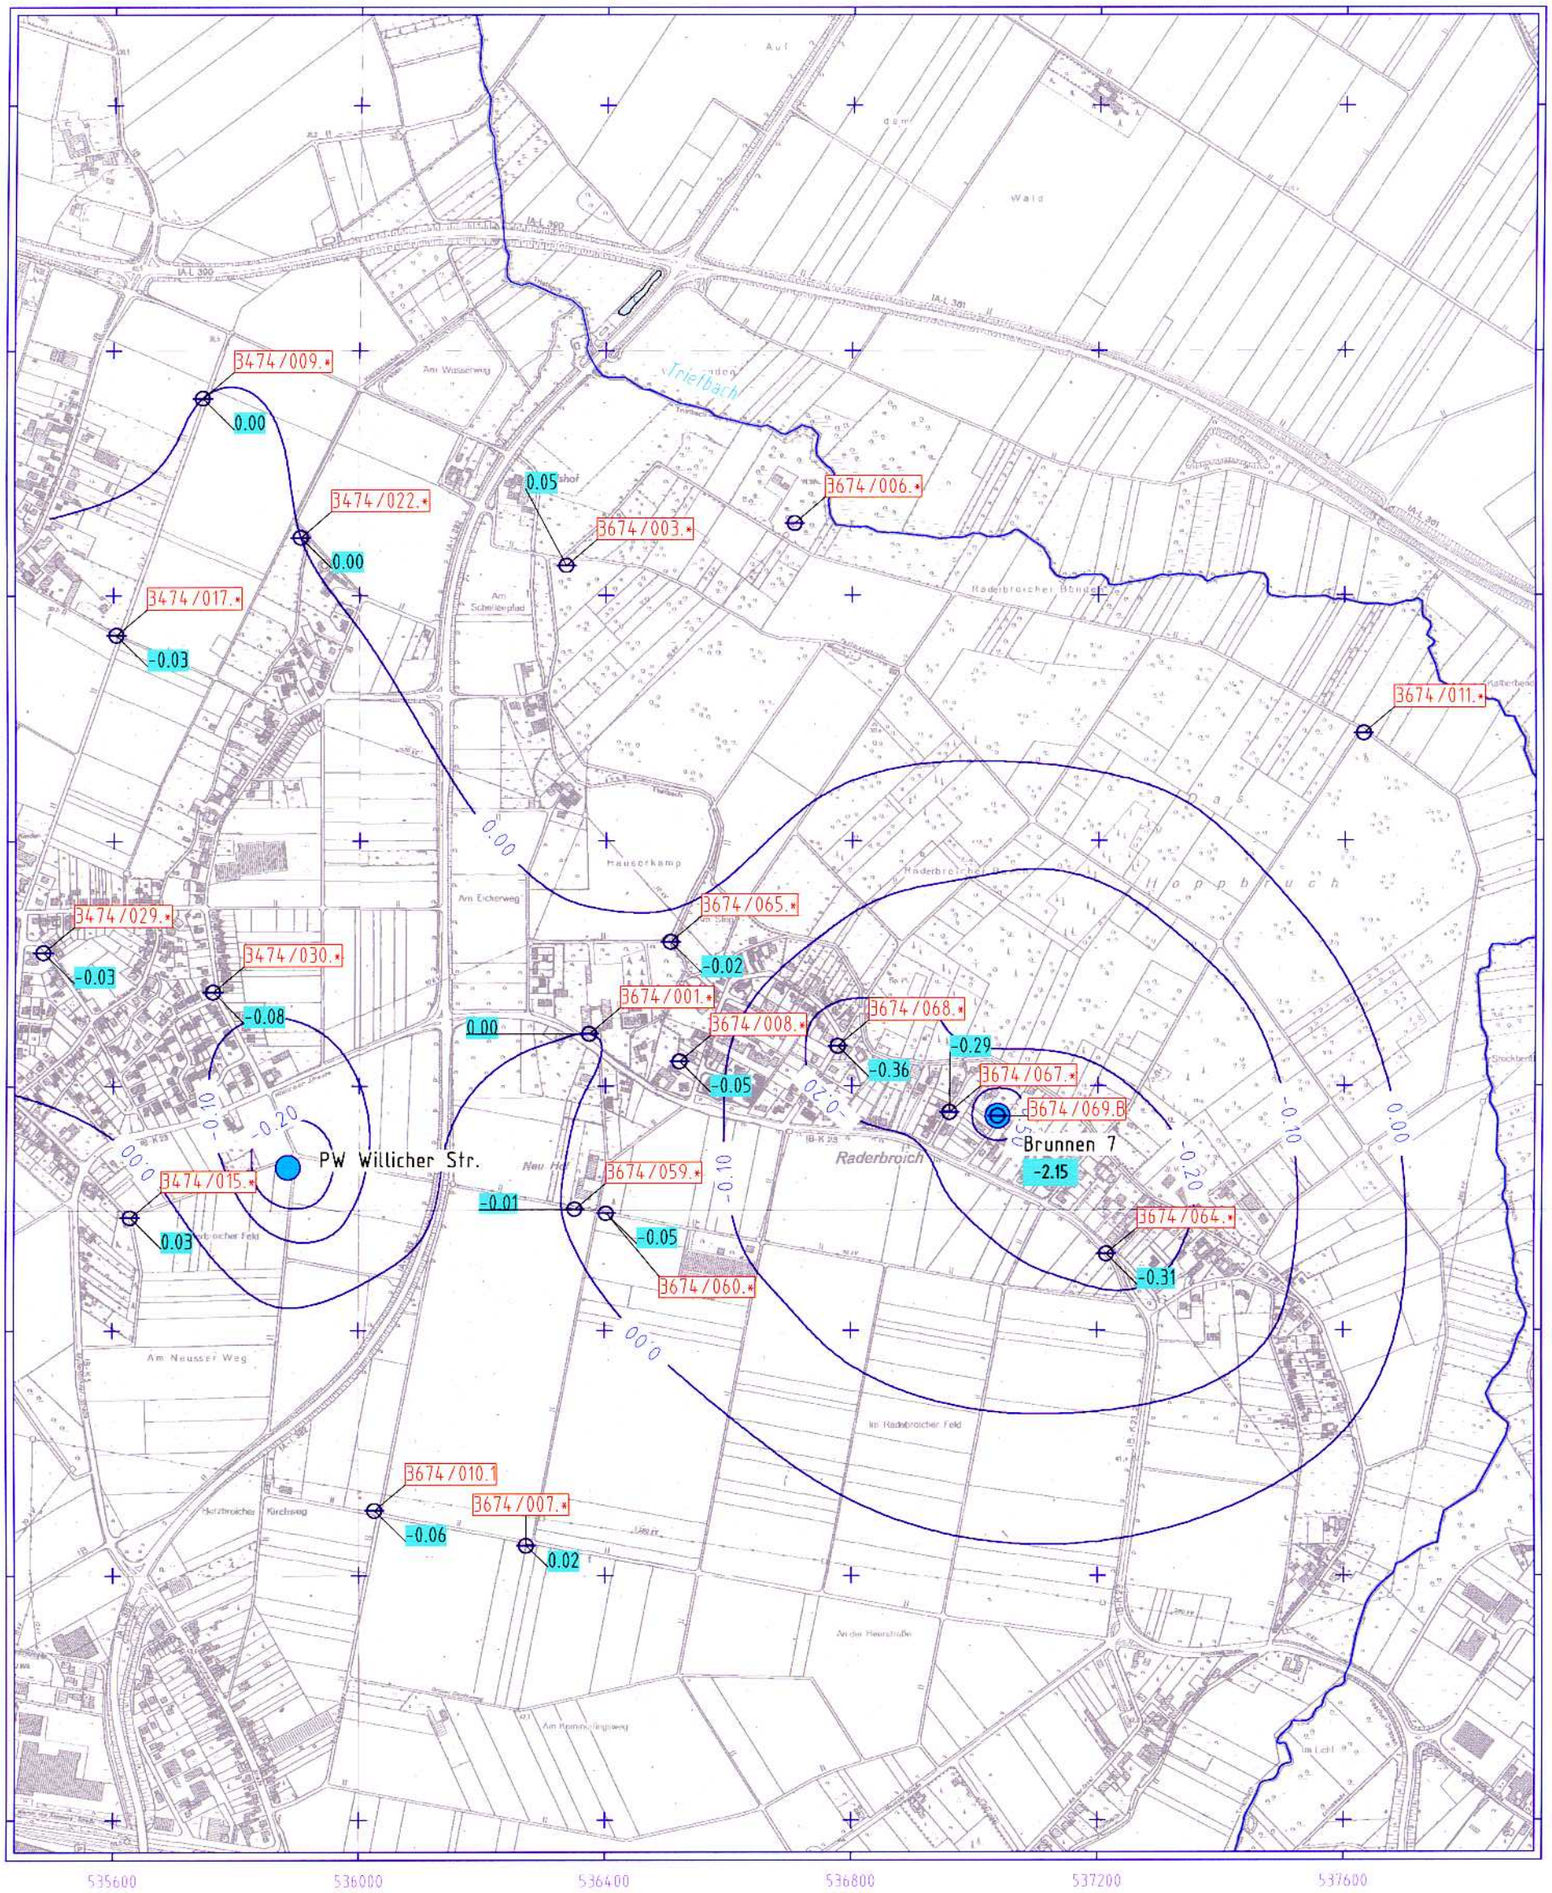

Linie gleicher Absenkung [m]

0.00 Absenkung [m]

Grundwassermessstelle

0 100 200m

Stadt Korschenbroich

Postfach 1163 41335 Korschenbroich

WATEC Wasserwirtschaft Wassertechnik — ein Service der Niederrhein Wasser GmbH

Sofortmaßnahme Raderbroich 2008

Grundwasserdifferenzenplanplan 19.05.2008 - 19.03.2008

1:10000

gez.: Klinken

13. Oktober 2008

Anlage_04.xml

Anlage 4

Vervielfältigung mit Genehmigung des Landesvermessungsamtes